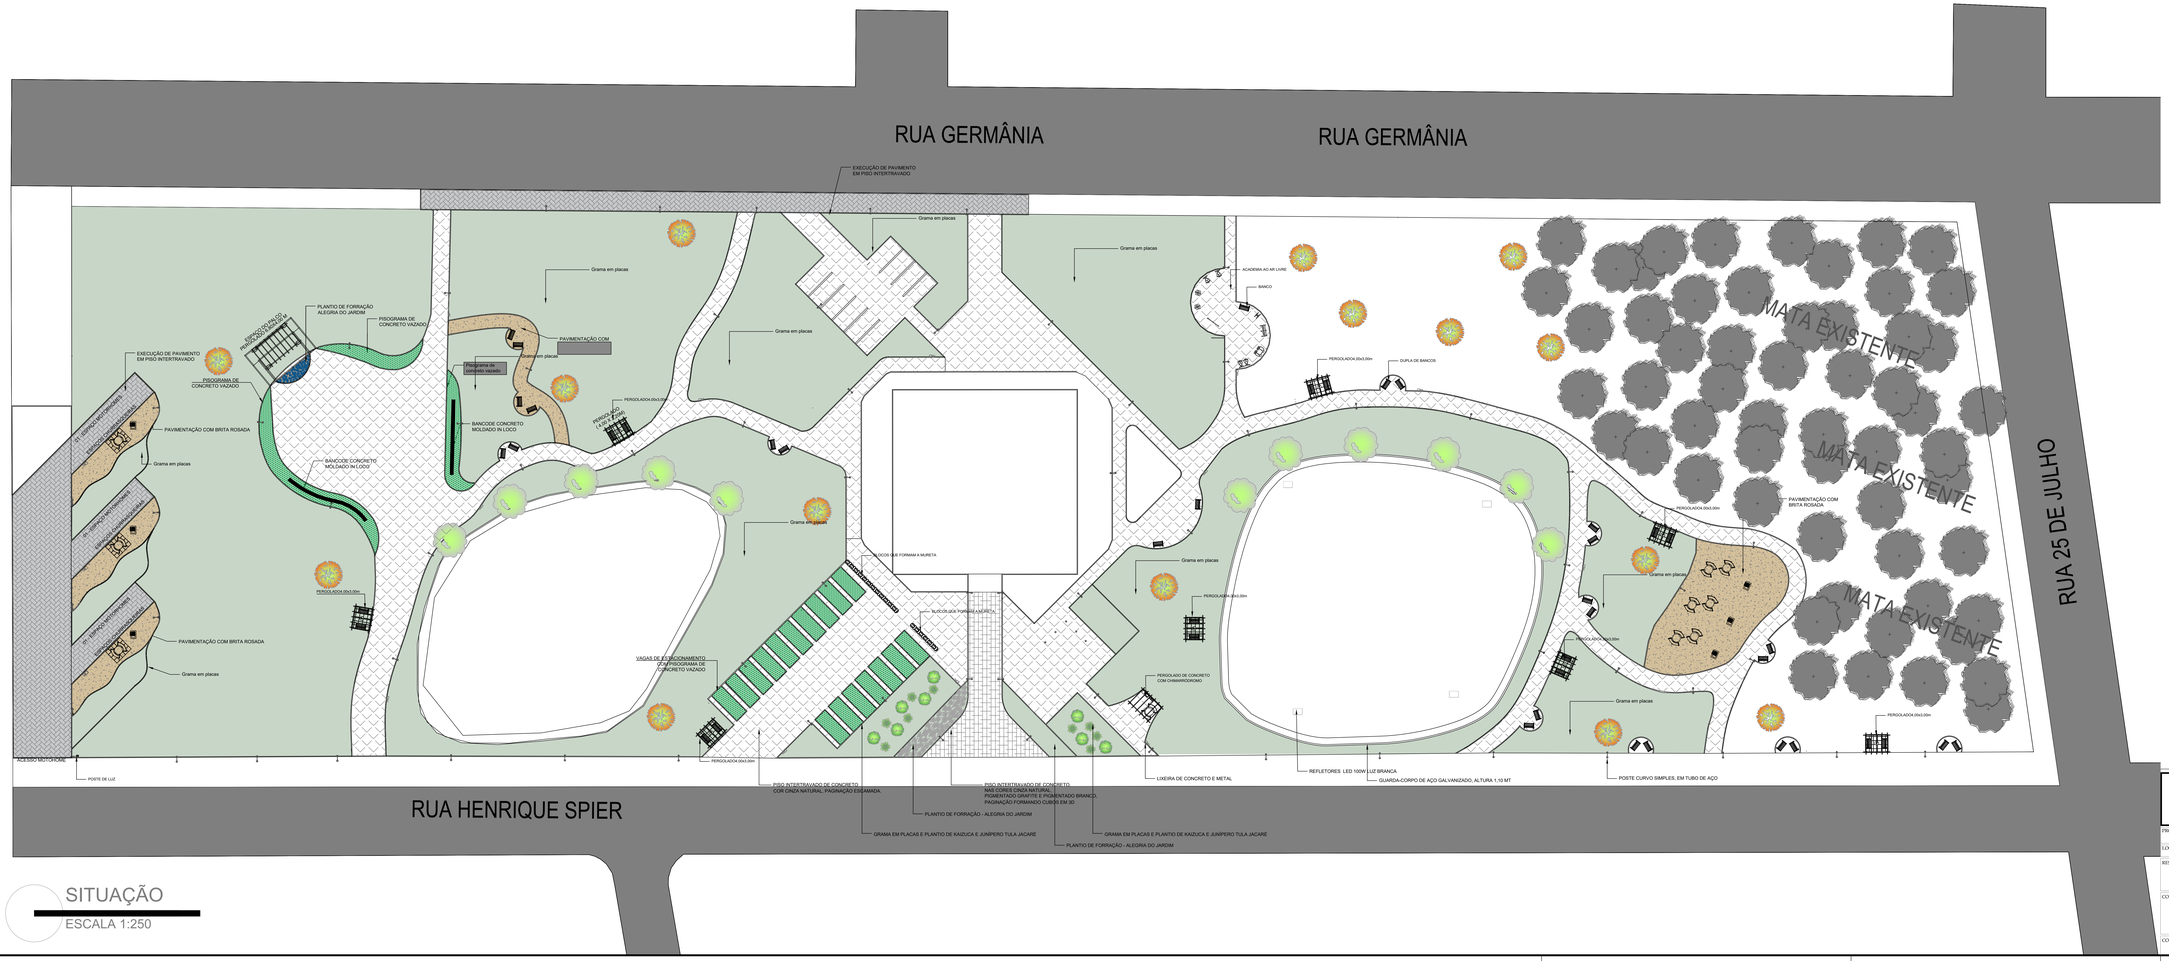
RUA GERMÂNIA
RUA GERMÂNIA
RUA 25 DE JULHO
RUA HENRIQUE SPIER
EXECUÇÃO DE PAVIMENTO EM PISO INTERTRAVADO
Grama em placas
PLANTIO DE FORRAÇÃO ALEGRIA DO JARDIM
PISOGRAMA DE CONCRETO VAZADO
PAVIMENTAÇÃO COM BRITA ROSADA
BANCO DE CONCRETO MOLDADO IN LOCO
PERGOLADO 10x3,00m
ACADEMIA AO AR LIVRE
BANCO
DUPLA DE BANCOS
MATA EXISTENTE
MURO DE FORMAM A MURETA
MUROS DE FORMAM A JARDIM
VAGAS DE ESTACIONAMENTO COM PISOGRAMA DE CONCRETO VAZADO
PERGOLADO DE CONCRETO COM CHIMARRÃO/CIPÓ
REFLETORES LED 100W LUZ BRANCA
GUARDA-CORPO DE AÇO GALVANIZADO, ALTURA 1,10 MT
POSTE CURVO SIMPLES, EM TUBO DE AÇO
LIXEIRA DE CONCRETO E METAL
POSTE DE LUZ
ACESSO MOTO-HOME
PISO INTERTRAVADO DE CONCRETO, NAS CORES CINZA NATURAL, PIGMENTADO GRAFITE E PIGMENTADO BRANCO, PAGINAÇÃO FORMANDO CUBOS EM 3D
PISO INTERTRAVADO DE CONCRETO COM CINZA NATURAL, PAGINAÇÃO ESCAMADA.
PLANTIO DE FORRAÇÃO - ALEGRIA DO JARDIM
GRAMA EM PLACAS E PLANTIO DE KAIZUCA E JUNÍPERO TULA JACARÉ
GRAMA EM PLACAS E PLANTIO DE KAIZUCA E JUNÍPERO TULA JACARÉ
PLANTIO DE FORRAÇÃO - ALEGRIA DO JARDIM
1º. ESPAÇO MOTOHOME
2º. ESPAÇO MOTOHOME
3º. ESPAÇO MOTOHOME
LEGENDA
MATA EXISTENTE
KAIZUCA
LIQUIDÂMBAR
ÁLAMO PRATEADO
JUNÍPERO TULA JACARÉ
ALEGRIA DE JARDIM
AGAPANTOS
PAVIMENTAÇÃO COM BRITA ROSADA
PISO INTERTRAVADO DE CONCRETO, NAS CORES CINZA NATURAL, PIGMENTADO GRAFITE E PIGMENTADO BRANCO, PAGINAÇÃO FORMANDO CUBOS EM 3D
PISO INTERTRAVADO DE CONCRETO, COR CINZA NATURAL, PAGINAÇÃO ESCAMADA.
GRAMA EM PLACAS E PLANTIO
EXECUÇÃO DE PAVIMENTO EM PISO INTERTRAVADO
PISOGRAMA DE CONCRETO VAZADO
PROJETO2 ENGENHARIA E ARQUITETURA
PROJETO DE REVITALIZAÇÃO DO ENTORNO DA PREFEITURA MUNICIPAL DE LINHA NOVA/RS
RUA HENRIQUE SPIER, LINHA NOVA - RS
ALINE DE OLIVEIRA018 78555014
CARMELA CRISTINA SCOBEL
Arquitetos(a) e Urbanista
CAU: 89A1A8M4T7
Aline de Oliveira
Engenheira Civil
CREA 8920255d
CONTRATANTE
PREFEITURA MUNICIPAL DE LINHA NOVA
CNPJ 99.365.318/0001-85
DATA 31/05/2023
ESCALA INDICADA
VERSÃO v01.0
PRANCHA 1/02
CONTEÚDO PROJETO DE REVITALIZAÇÃO
SITUAÇÃO
ESCALA 1:250