





RUA GERMÂNIA

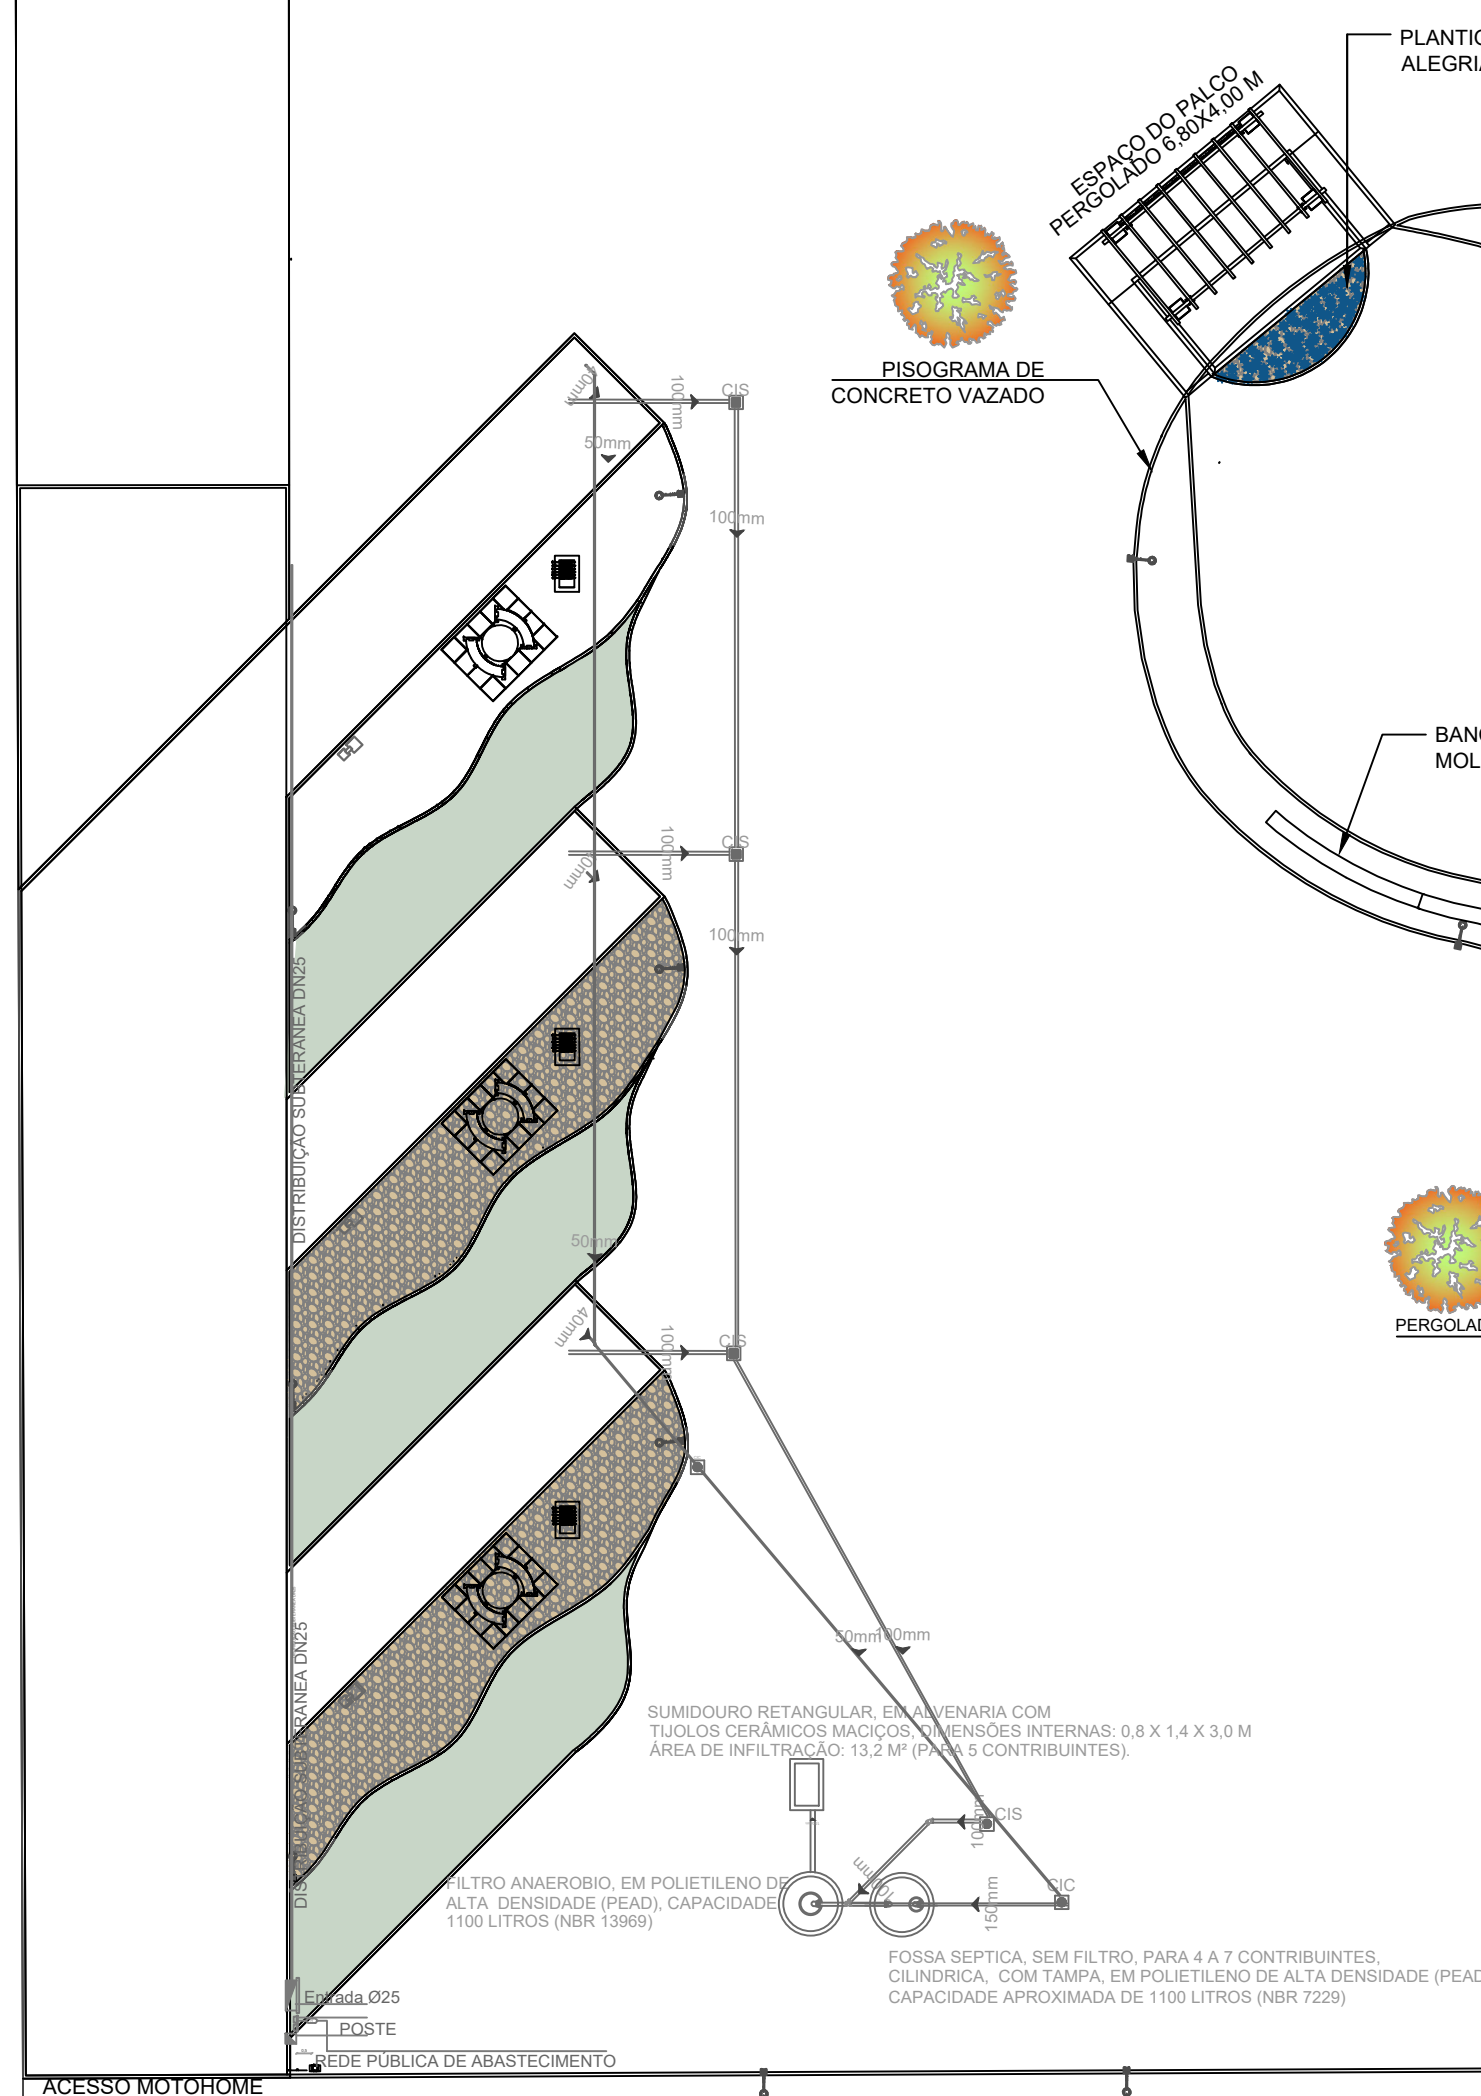

RUA HENRIQUE SPIER

SITUAÇÃO

ESCALA 1:250

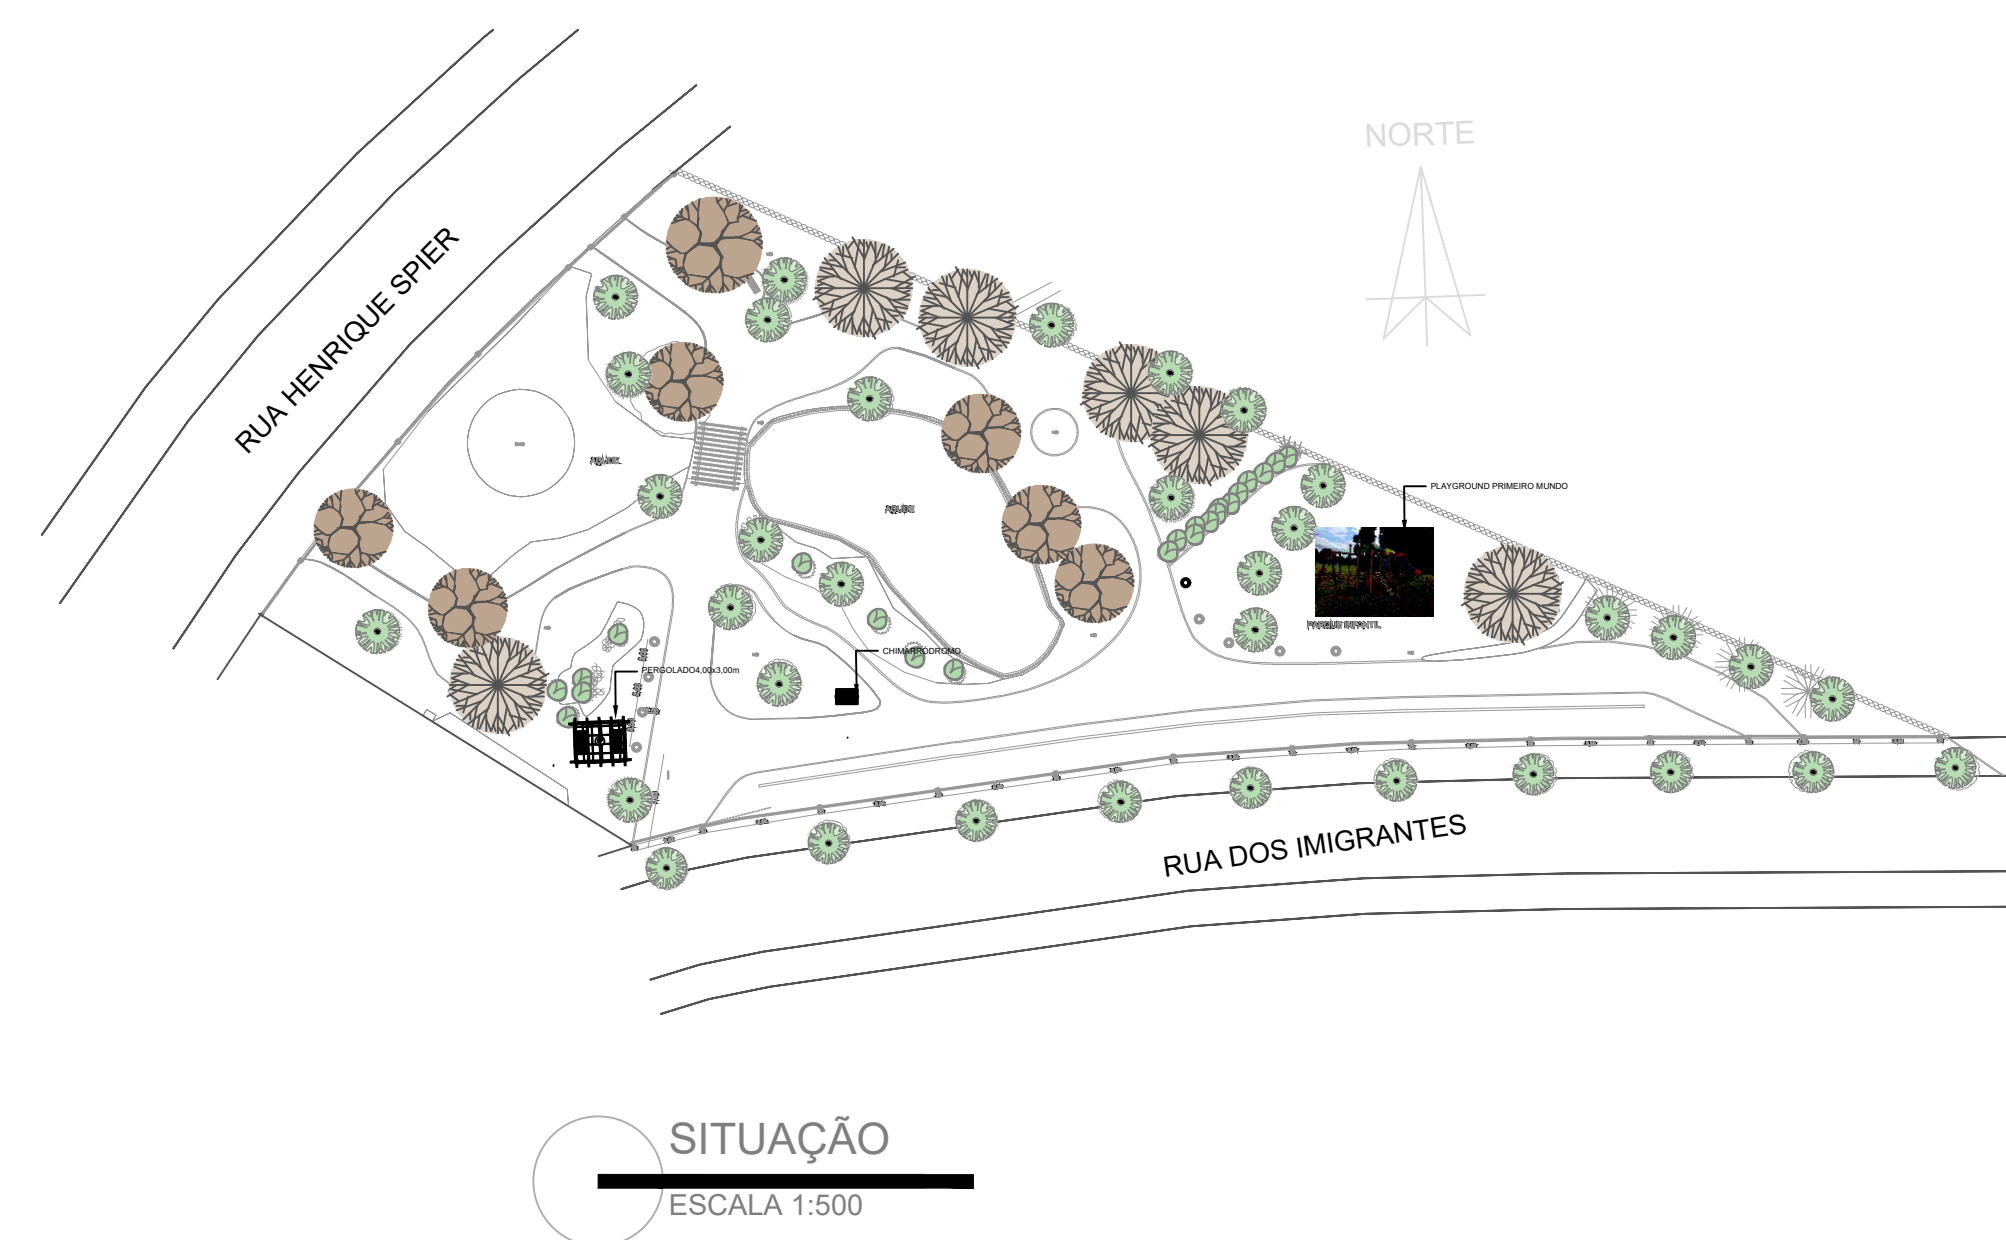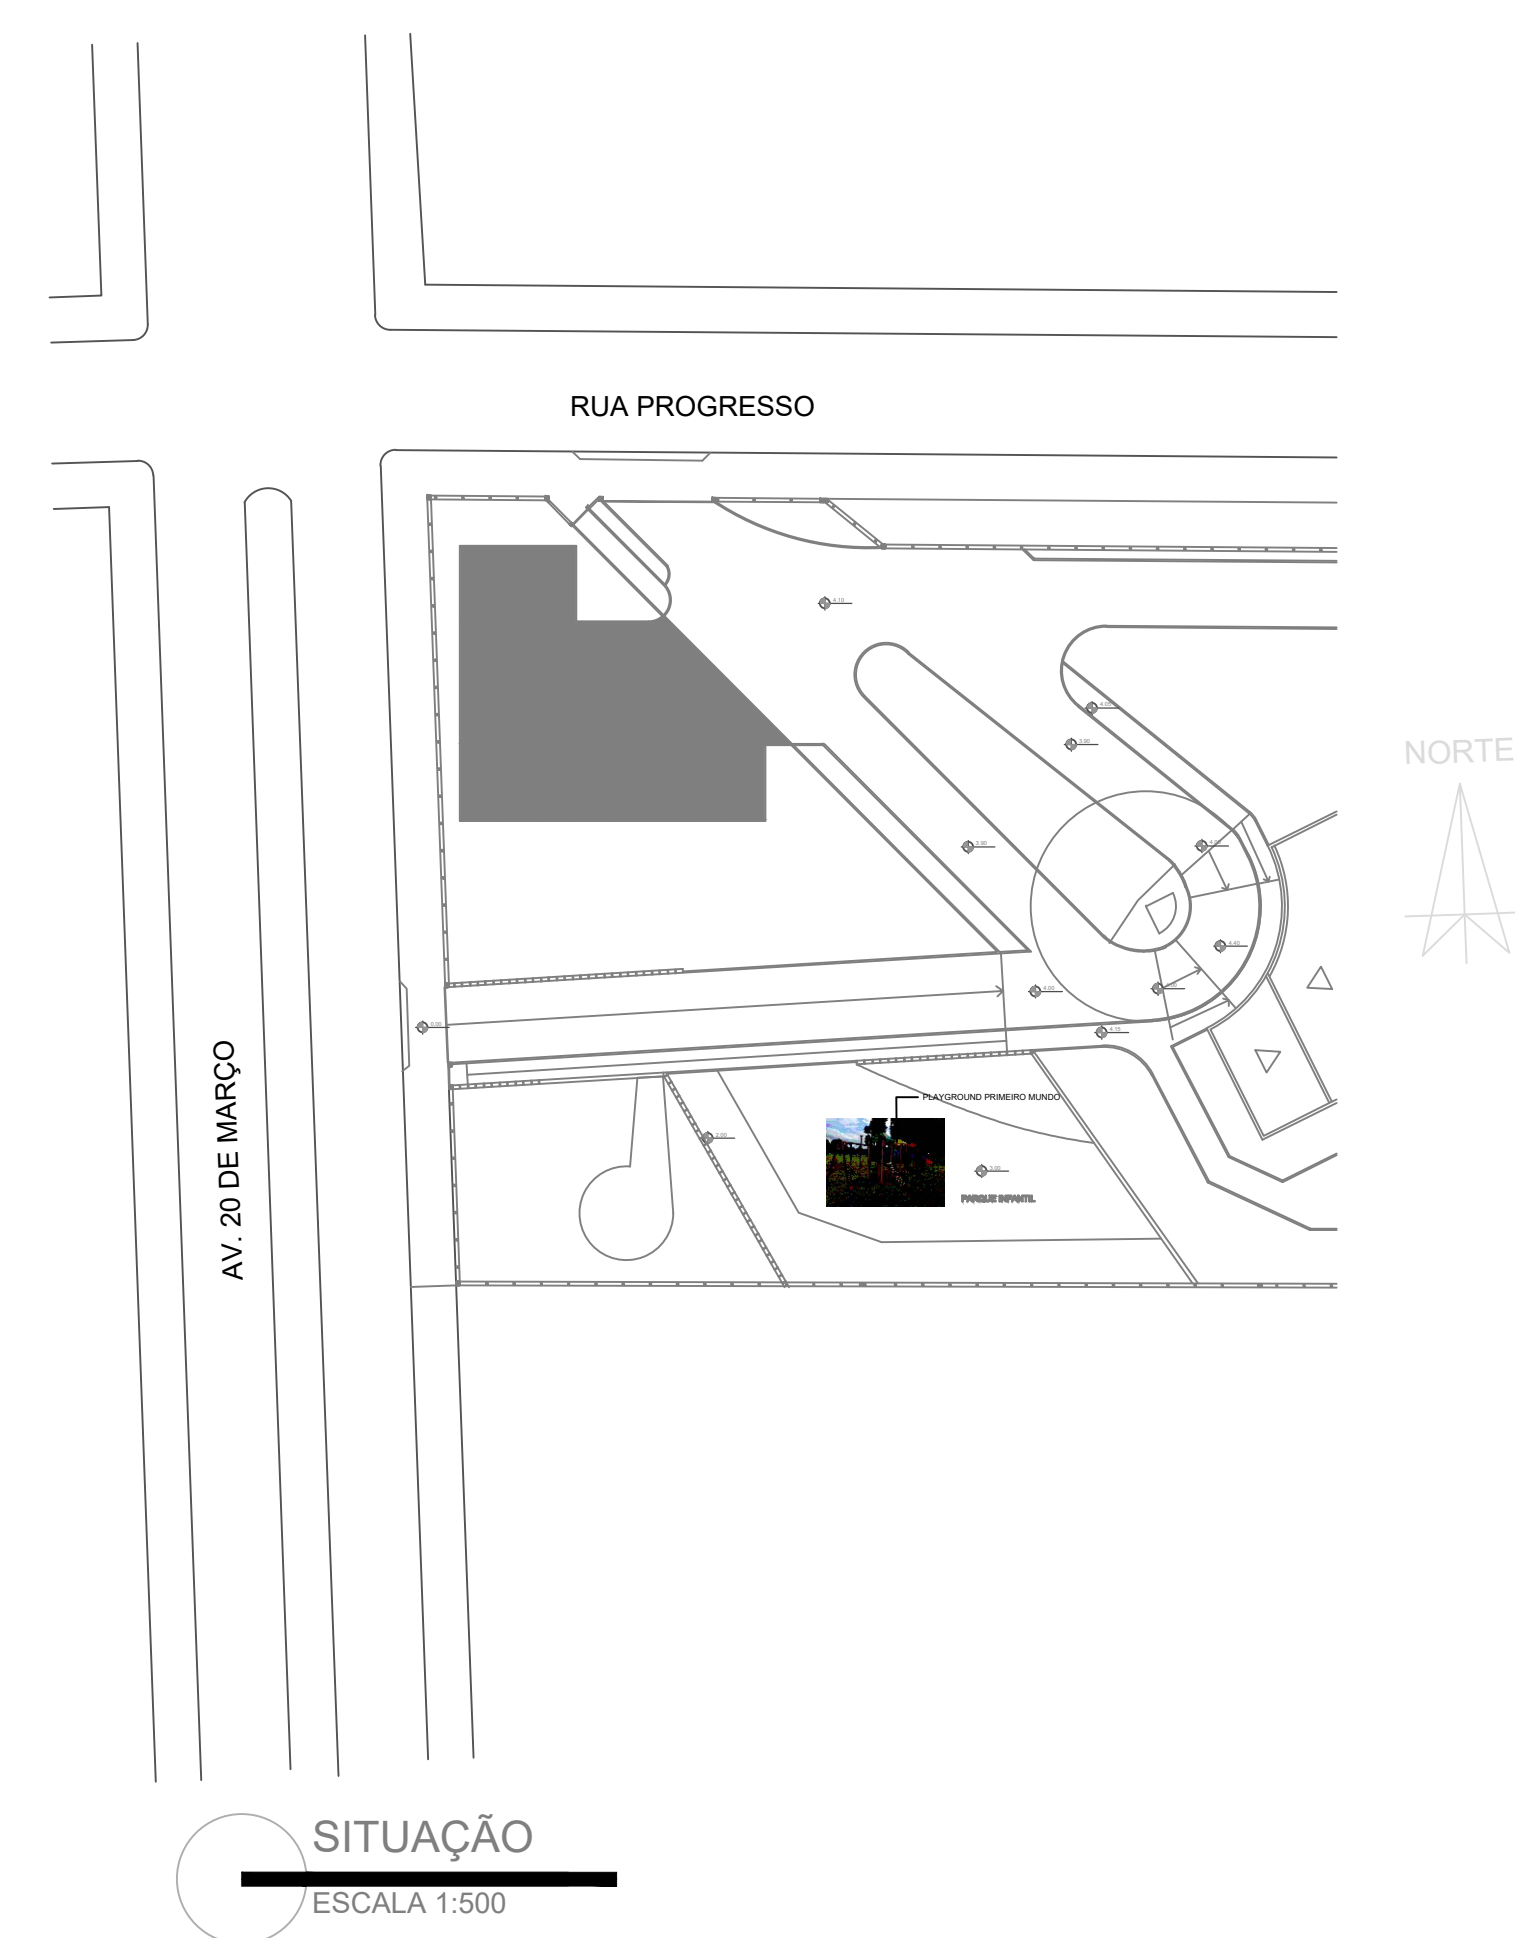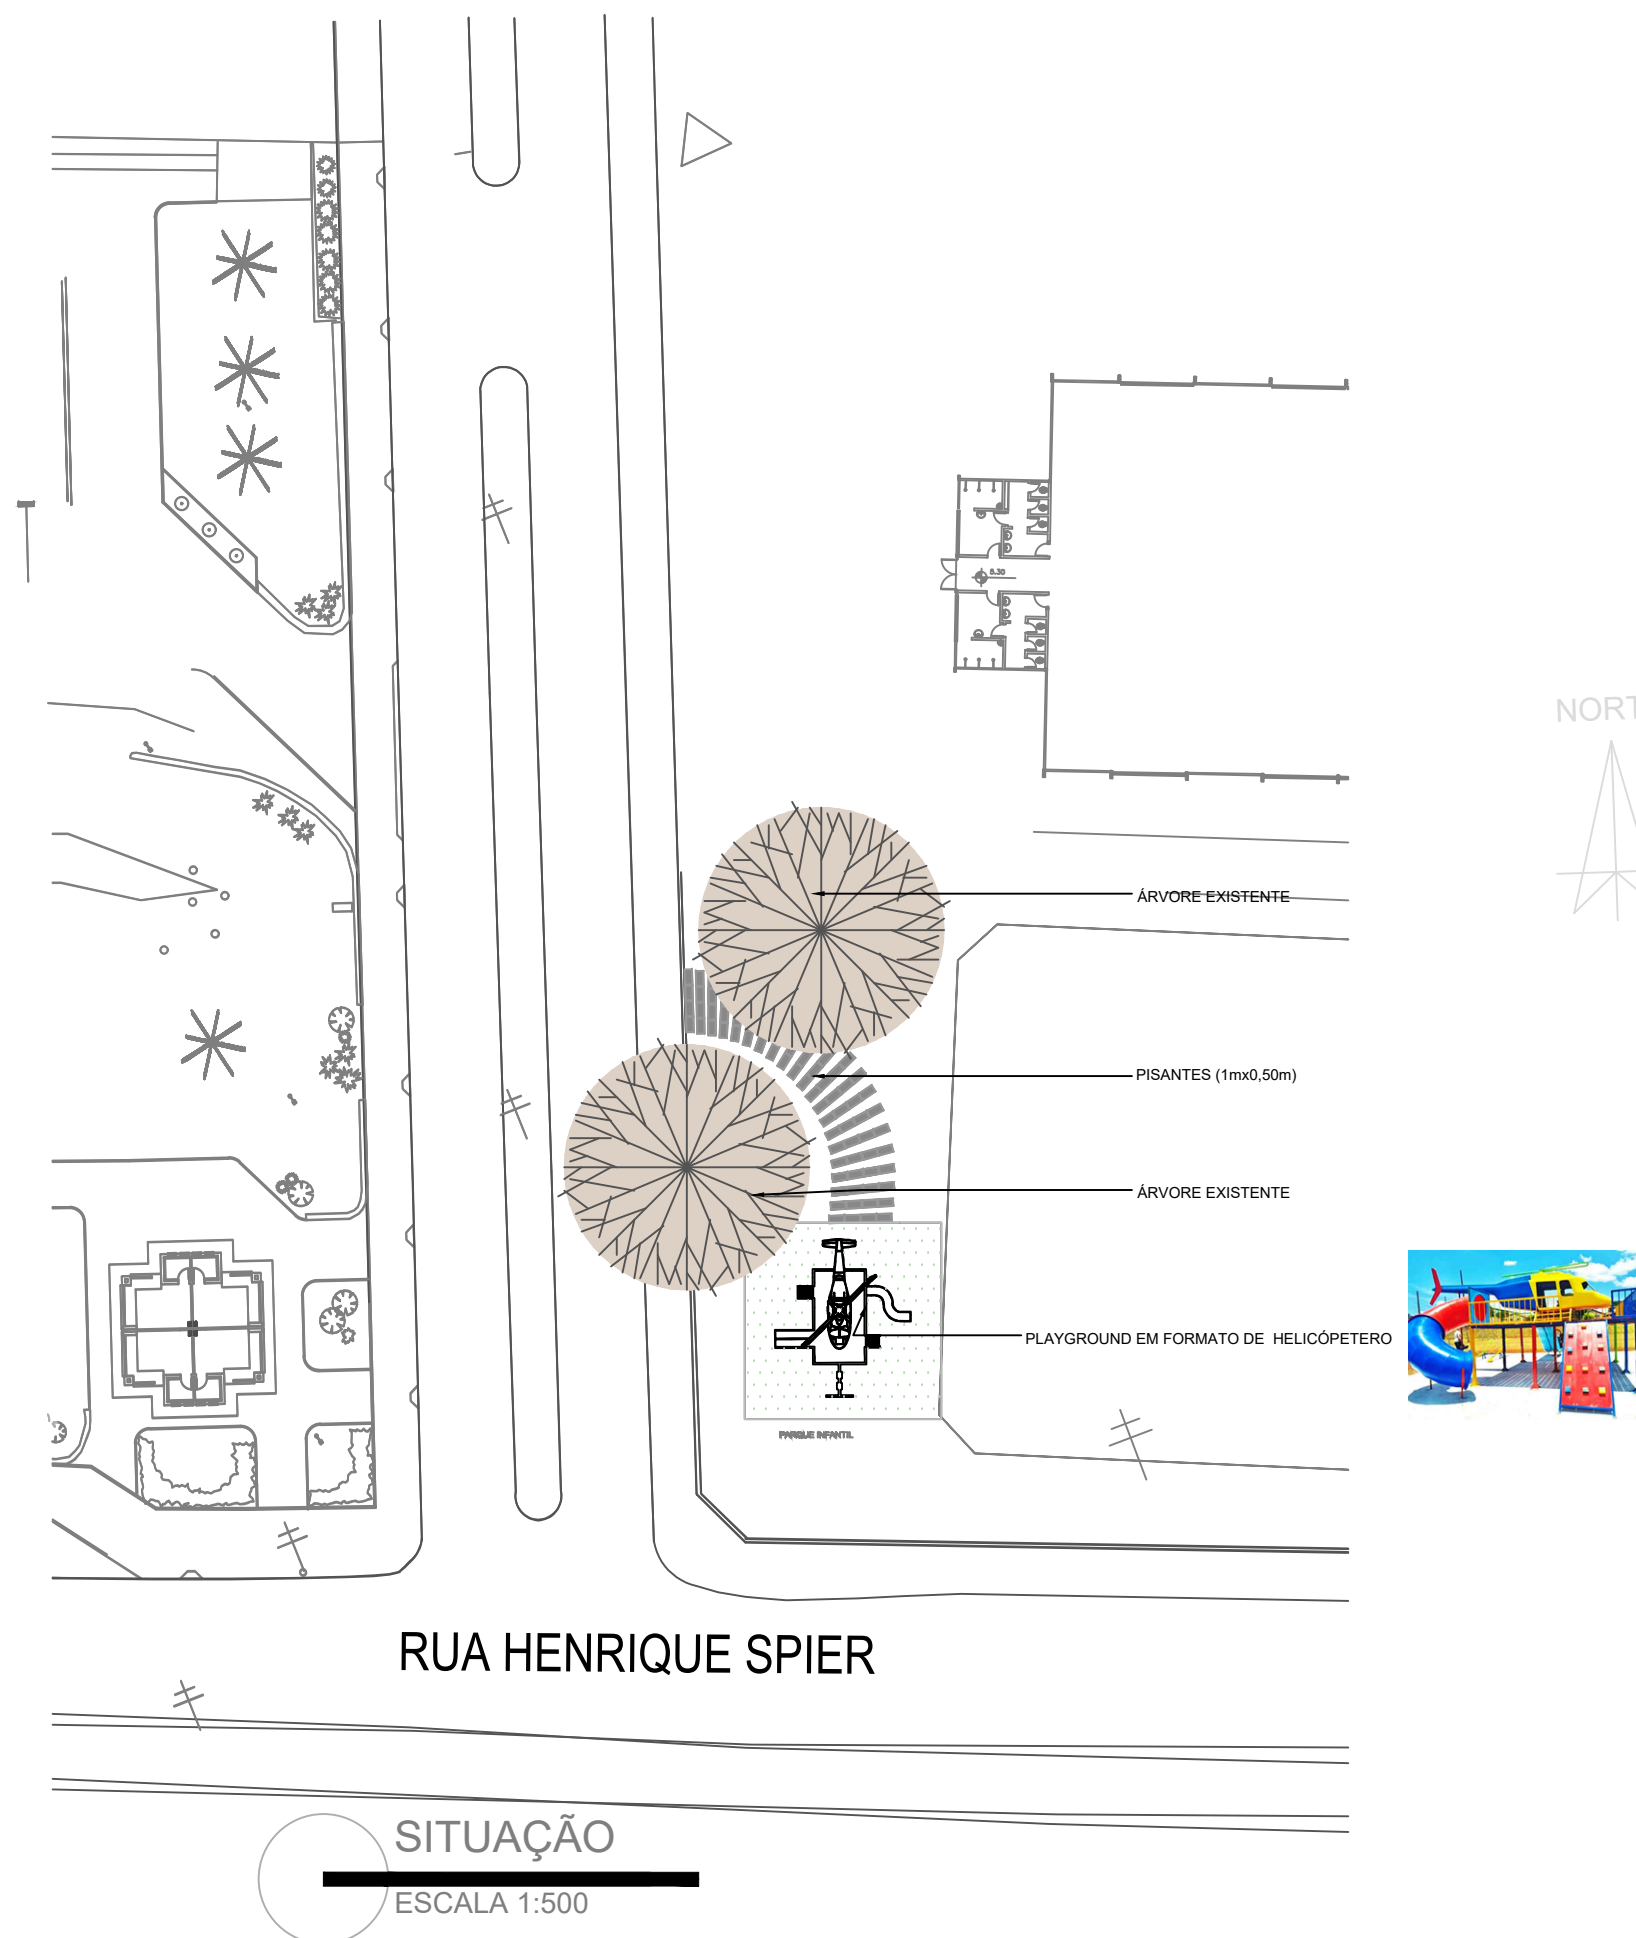

PROJETO2 ENGENHARIA E ARQUITETURA LTDA

Rua Tiradentes, nº 215 - sala A
Bairro Centro - Feliz/RS - CEP 95750-000

(51) 9 9854 8832 | (51) 9 9767 5539
projeto2@projeto2arqui.com.br
projeto2arqui.com.br

PROJETO	PROJETO DE REVITALIZAÇÃO DO ENTORNO DA PREFEITURA MUNICIPAL DE LINHA NOVA/RS
---------	--

LOCAL: RUA HENRIQUE SPIER, LINHA NOVA - RS

RESPONSABILIDADE TÉCNICA E DESENHO

GABRIELA CRISTINA SCOPEL
Arquiteto(a) e Urbanista
CAU 00A1408437

CONTRATANTE

PREFEITURA MUNICIPAL DE LINHA NOVA
CNPJ 88.585.518/0001-85

CONTEÚDO	PROJETO DE REVITALIZAÇÃO
----------	--------------------------

Matricula	DATA
--	31/05/2023
Área	ESCALA
1.683,91m²	INDICADA
Área do Lote	VERSÃO
----	v0.4

ANCHA

2/02

2/02